


Проектний план, поєднаний із планом червоних ліній, схемою організації руху транспорту і пішоходів, кресленням поперечних профілів вулиць. М 1:1000

- Експлікація:**
1. Станція технічного обслуговування автомобілів
 2. Будівля чергової частини
 3. Мотель:
 - 3.1 мотель на 30 місць з кафе та магазином
 - 3.2 мотель на 35 місць
 - 3.3 мотель на 20 місць
 4. Торгівельний центр
 5. Відкрита автостоянка
 6. Дитячий садок
 7. Будівля громадського центру мікрорайону
 8. Спортивний майданчик
 9. Дитячий садочок
 10. Поле для міні-футболу
 11. Автозаправний комплекс
 12. Майданчик для збору ТПВ

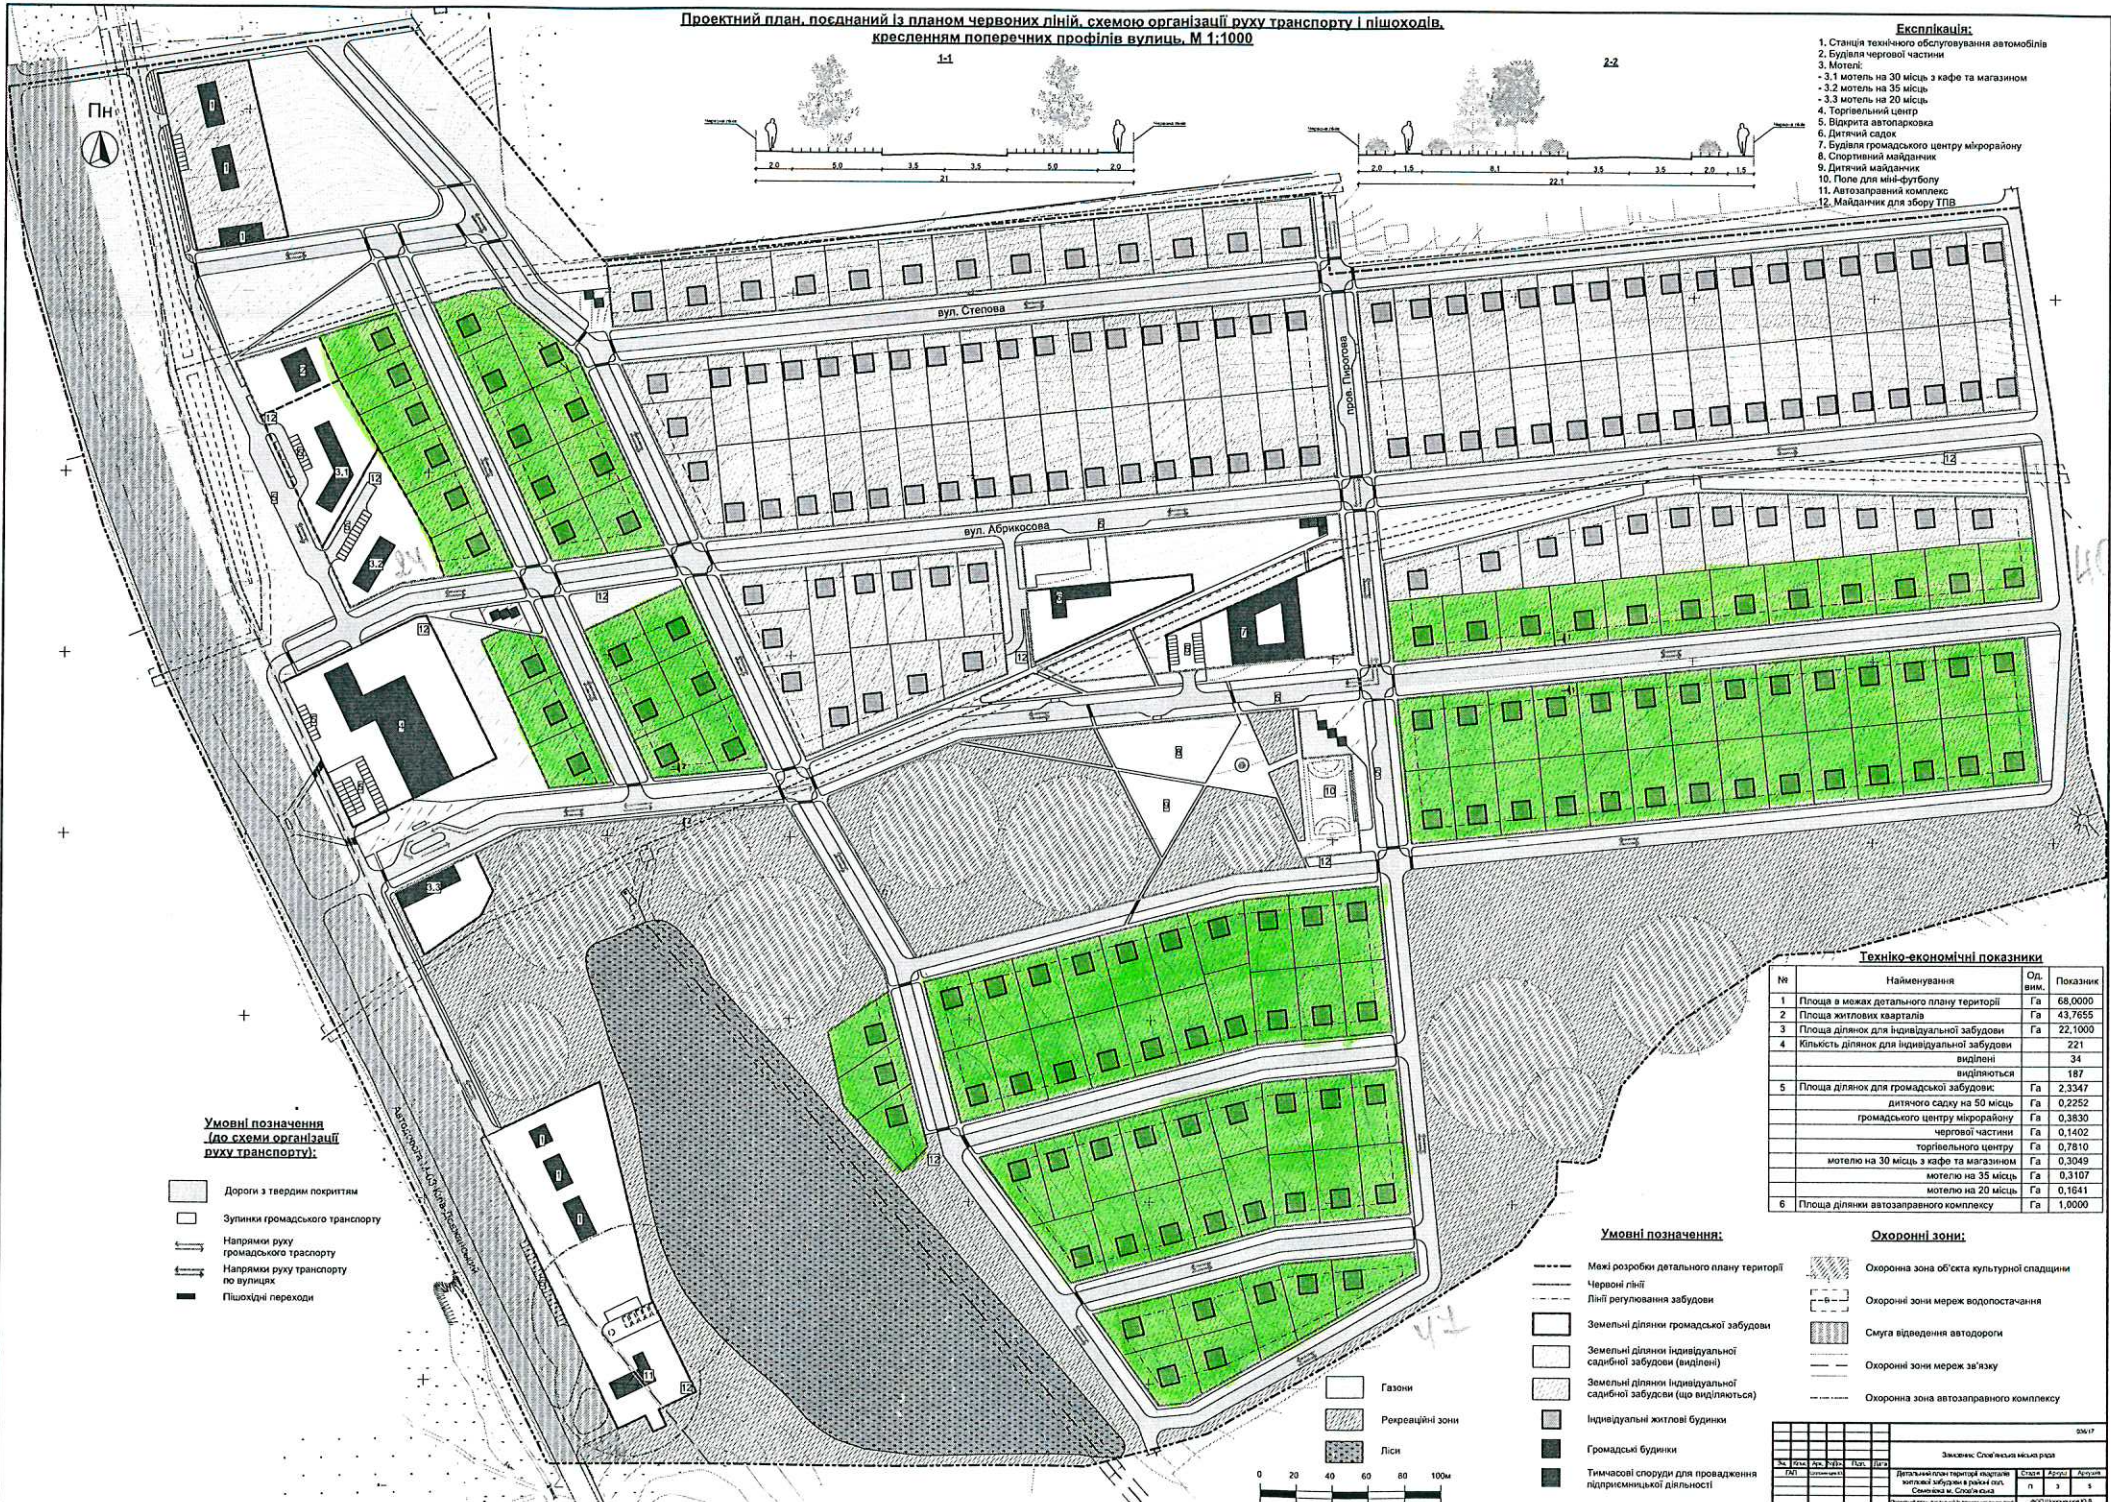

Умовні позначення (до схеми організації руху транспорту):

- Дороги з твердим покриттям
- Зупинки громадського транспорту
- Напрямки руху громадського транспорту
- Напрямки руху транспорту по вулицях
- Пішохідні переходи

Техніко-економічні показники

№	Найменування	Од. вим.	Показник
1	Площа в межах детального плану території	Га	68,0000
2	Площа житлових кварталів	Га	43,7655
3	Площа ділянок для індивідуальної забудови	Га	22,1000
4	Кількість ділянок для індивідуальної забудови		221
	виділені		34
	визначені		187
5	Площа ділянок для громадської забудови:	Га	2,3347
	дитячий садок на 50 місць	Га	0,2252
	громадський центр мікрорайону	Га	0,3830
	чергової частини	Га	0,1402
	торгівельний центр	Га	0,7810
	мотелю на 30 місць з кафе та магазином	Га	0,3049
	мотелю на 35 місць	Га	0,3107
	мотелю на 20 місць	Га	0,1641
6	Площа ділянки автозаправного комплексу	Га	1,0000

Умовні позначення:

- Межі розробки детального плану території
- Червоні лінії
- Лінії регулювання забудови
- Земельні ділянки громадської забудови
- Земельні ділянки індивідуальної садибної забудови (виділені)
- Земельні ділянки індивідуальної садибної забудови (що виділяються)
- Індивідуальні житлові будинки
- Громадські будинки
- Тимчасові споруди для провадження підприємницької діяльності

Охоронні зони:

- Охоронна зона об'єкта культурної спадщини
- Охоронні зони мереж водопостачання
- Смуга відведення автодороги
- Охоронні зони мереж зв'язку
- Охоронна зона автозаправного комплексу

- Газони
- Рекреаційні зони
- Ліси

№		Знак		Символ		Символ		Символ	
№	Назва	№	Назва	№	Назва	№	Назва	№	Назва
1	...	2	...	3	...	4	...	5	...